ЭТАЖ

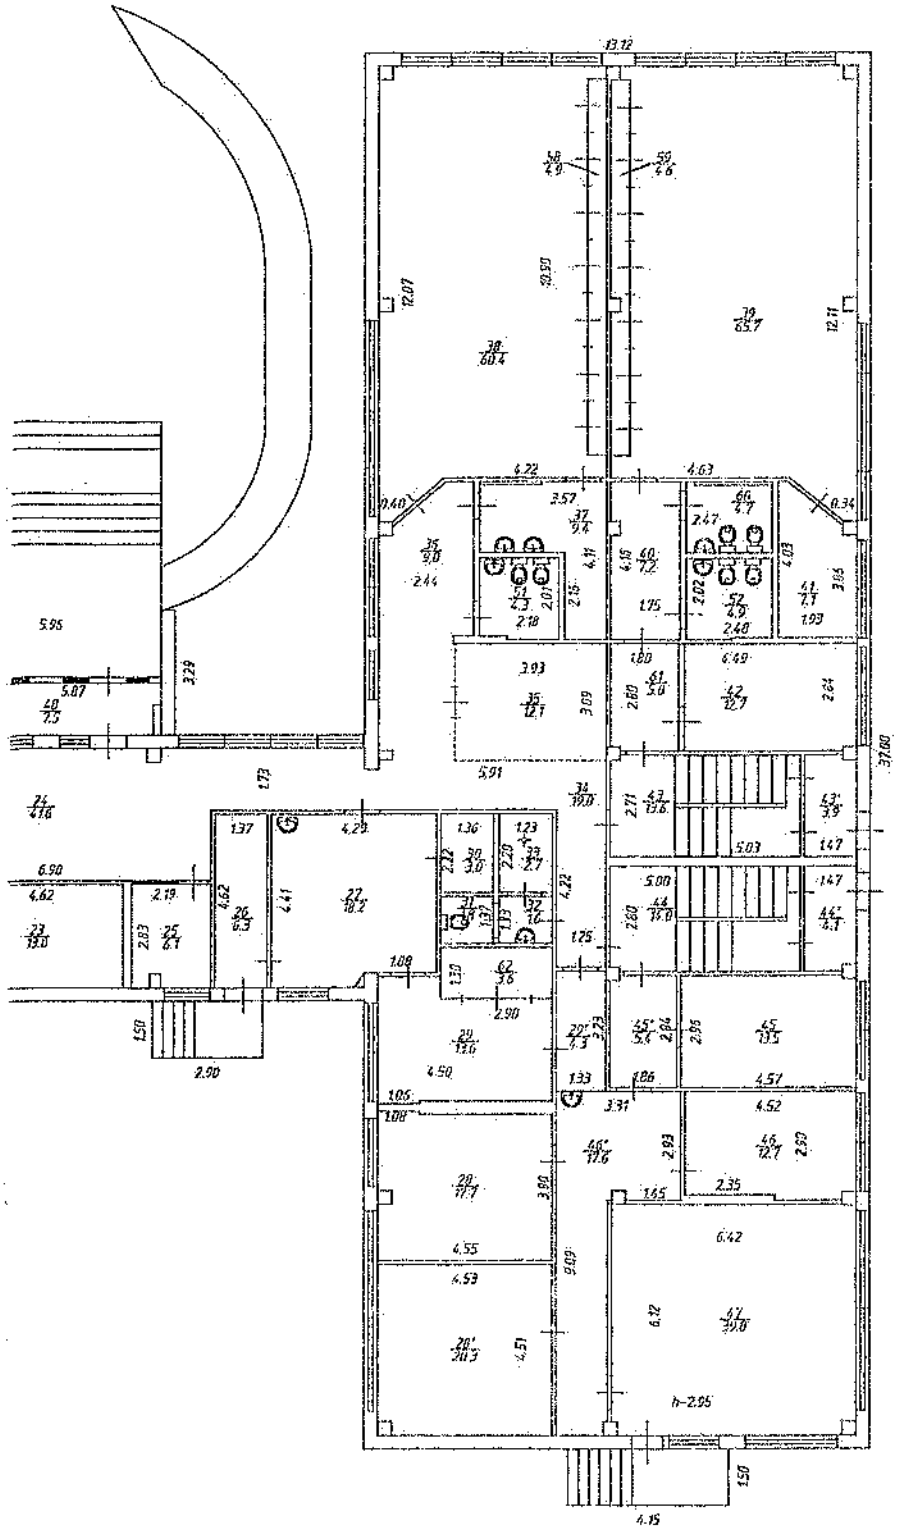

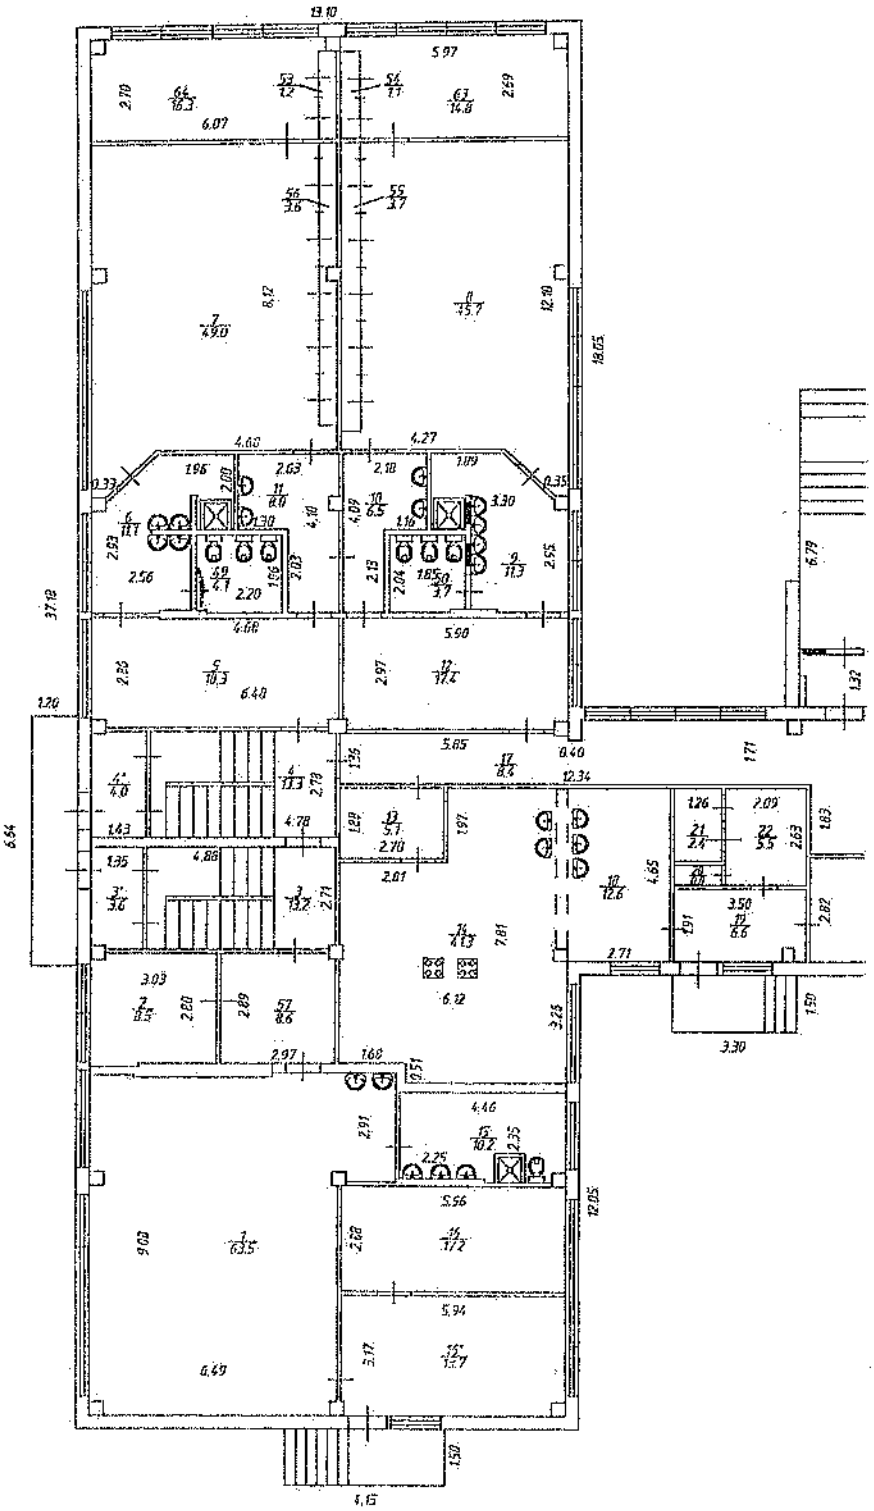

2-й этаж

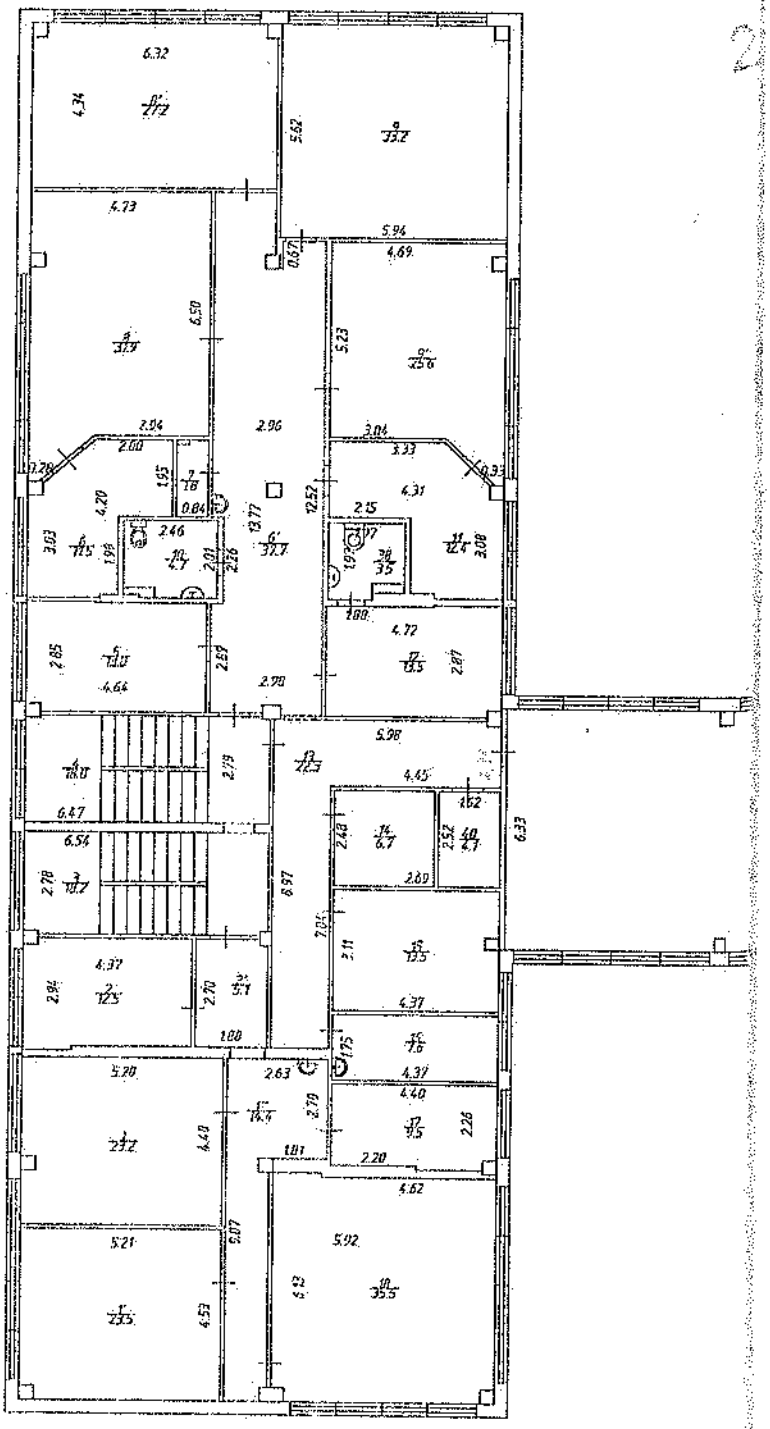

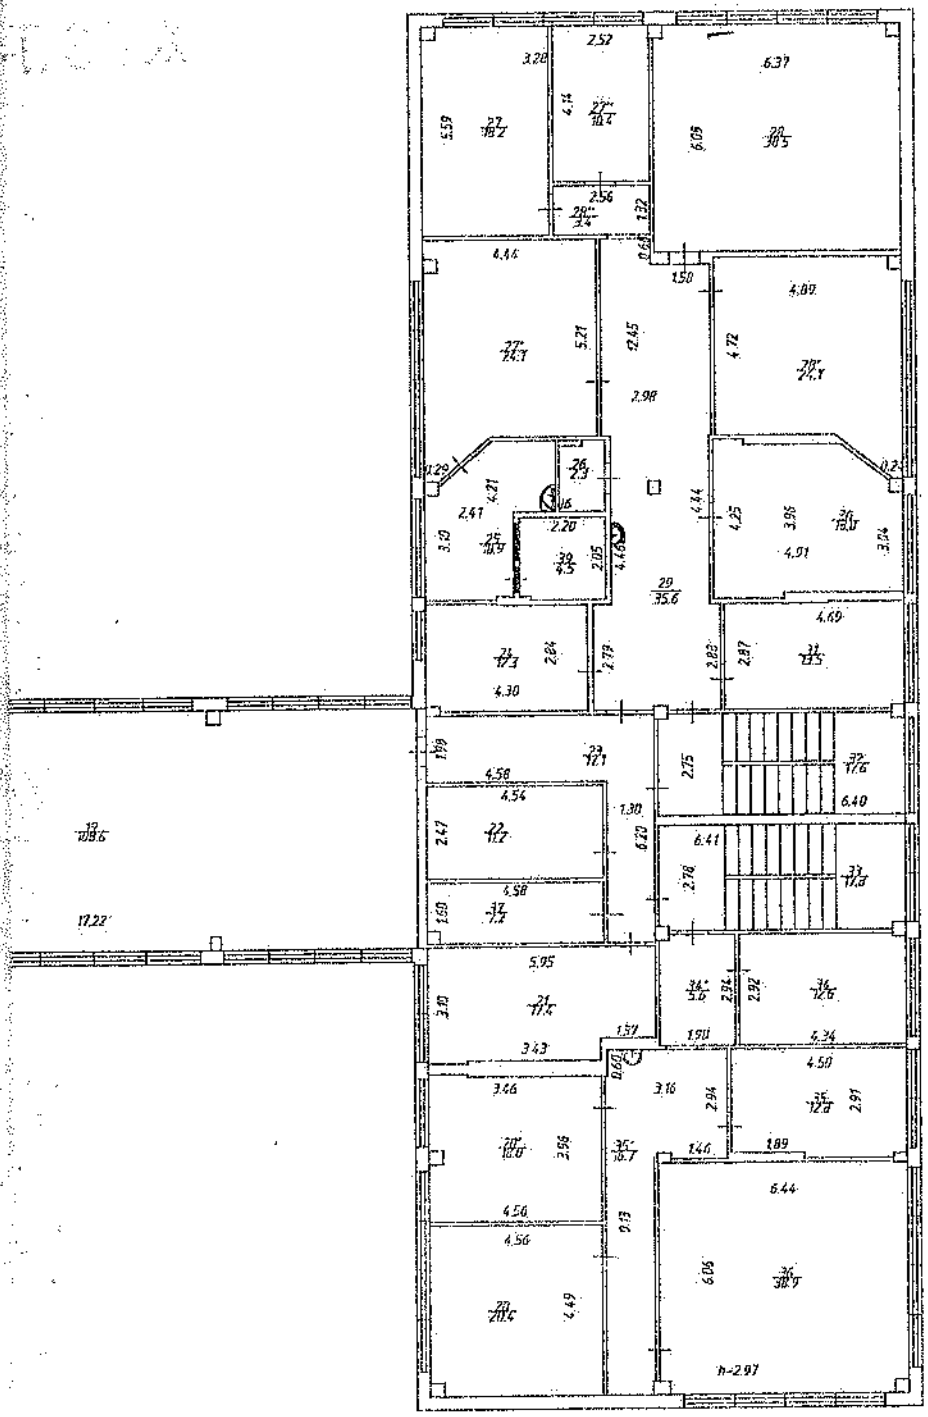
h=2.97